


AP-603 ao 1803 Portas

P70 70X210


PAVIMENTO TIPO

| | | |
|-------------------------------|---------------------------------------|-----------------------------|
| TIPO: P70 | QUANTIDADE: 42 UNIDADES | ACABAMENTO: BRANCO FOSCO |
| FUNCIONAMENTO: PORTA ABRIR | MATERIAIS: MADEIRA OU PVC SEMI-OCA | |
| VÃO LIVRE: 0.70X2.10 | LOCALIZAÇÃO: INTERNAS - SANITÁRIOS | |

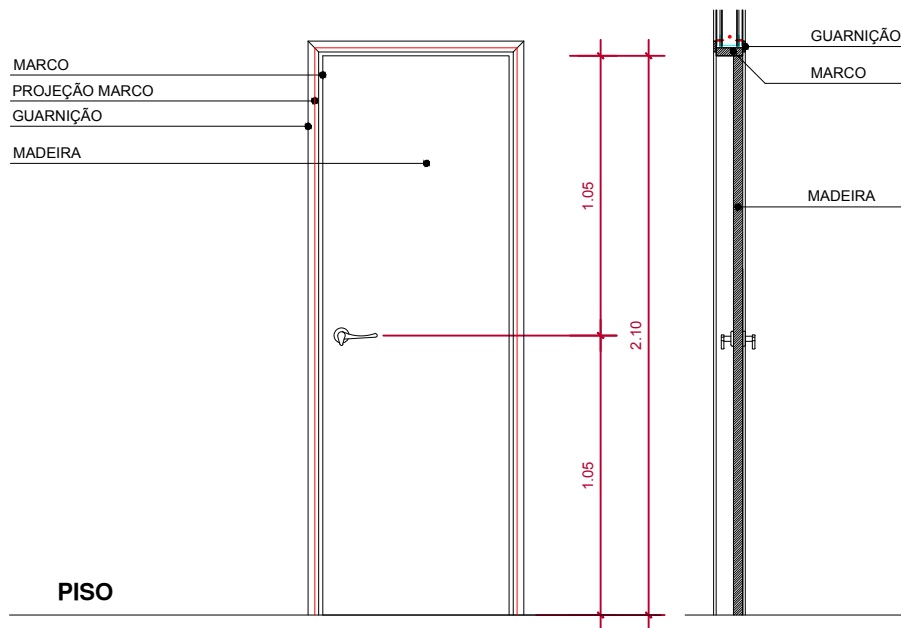

P70 - VISTA
ESCALA 1:25

P70 - CORTE AA
ESCALA 1:25

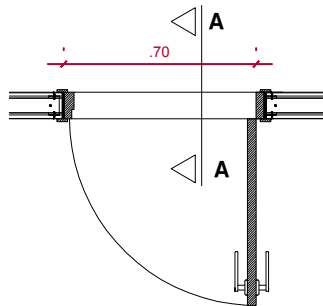

P70 - PLANTA
ESCALA 1:25

AR
& arquitetura

Fones: 993227617 - 999131777

Arq. Adriana Silveira Iglezias CAU A38886-6

Arq. Rafael Miranda dos Santos CAU A38870-0

Este projeto esta registrado junto ao CAU com direitos Legais reservados