


# AP-502/1802-Portas

## P80 80X210

PAVIMENTO TIPO


TIPO: P80	QUANTIDADE: 28 UNIDADES	ACABAMENTO: BRANCO FOSCO
FUNCIONAMENTO: PORTA ABRIR	MATERIAIS: MADEIRA OU PVC SEMI-OCA	
VÃO LIVRE: 0.80X2.10	LOCALIZAÇÃO: INTERNAS - DORMITÓRIOS	

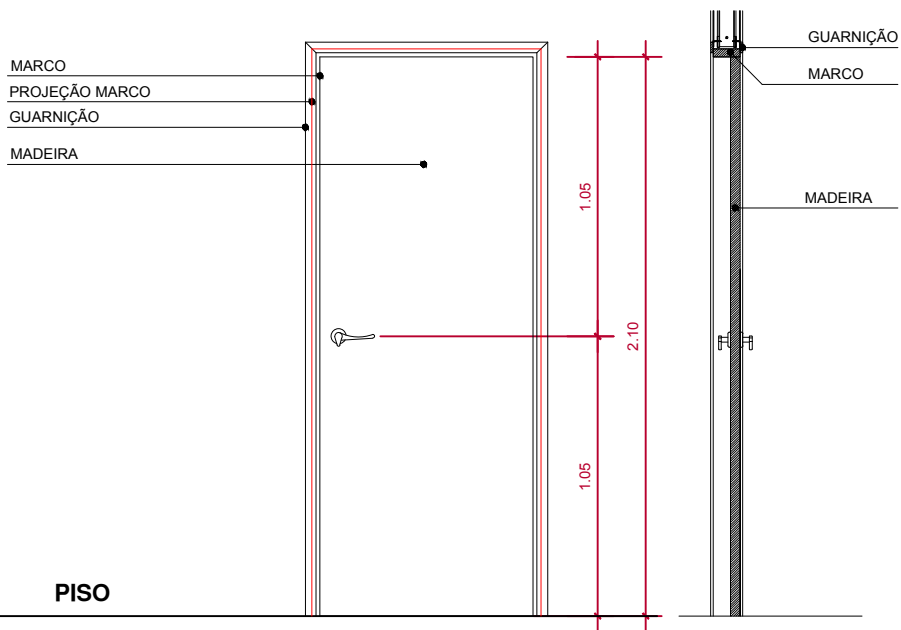

**P80 - VISTA**  
ESCALA 1:25

**P80 - CORTE AA**  
ESCALA 1:25

**P80 - PLANTA**  
ESCALA 1:25

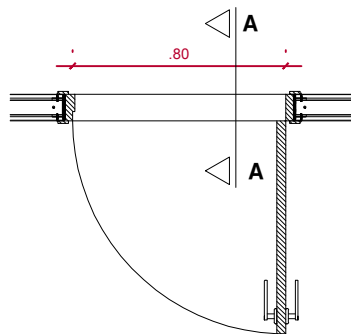

**AR**  
& arquitetura

Fones: 993227617 - 999131777

Arq. Adriana Silveira Iglezias CAU A38886-6

Arq. Rafael Miranda dos Santos CAU A38870-0

Este projeto esta registrado junto ao CAU com direitos Legais reservados