


# TÉRREO Portas

## P70 70X210

PAVIMENTO TIPO

|                               |   |                             |
|-------------------------------|---|-----------------------------|
| TIPO:<br>P70                  | QUANTIDADE:<br>7 UNIDADES                             | ACABAMENTO:<br>BRANCO FOSCO |
| FUNCIONAMENTO:<br>PORTA ABRIR | MATERIAIS:<br>MADEIRA OU PVC SEMI-OCA                 |                             |
| VÃO LIVRE:<br>0.70X2.10       | LOCALIZAÇÃO:<br>SANITÁRIO LOJAS 1, 2, 3, 4, 5, 6, E 7 |                             |

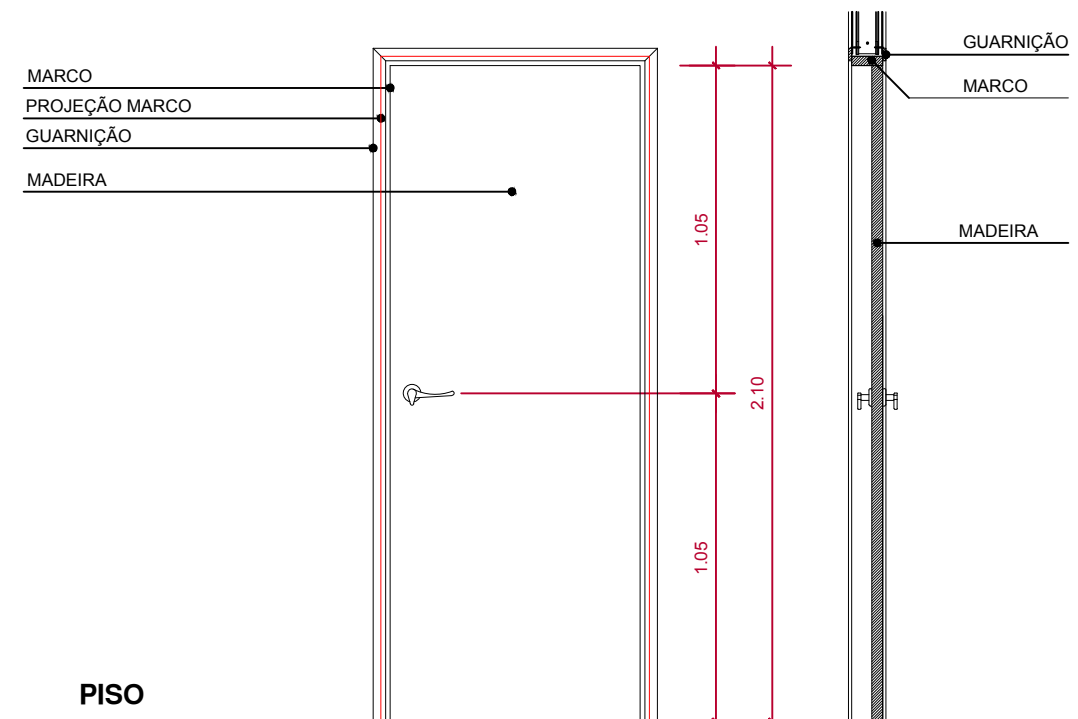

**P70 - VISTA**  
ESCALA 1:25

**P70 - CORTE AA**  
ESCALA 1:25

**P70 - PLANTA**  
ESCALA 1:25

**AR**  
& arquitetura

Fones: 993227617 - 999131777

Arq. Adriana Silveira Iglezias CAU A38886-6

Arq. Rafael Miranda dos Santos CAU A38870-0

Este projeto esta registrado junto ao CAU com direitos Legais reservados