


AP-601/1801


JANELAS SALA

TIPO: JA130	QUANTIDADE: 13 UNIDADES	LOCALIZAÇÃO: SALA
FUNCIONAMENTO: 2 FLS. DE CORRER	MATERIAIS: ALUMÍNIO	VIDRO: LISO 4mm - SIMPLES
VÃO LIVRE: 1.30 X 1.20	VÃO OSSO:	


TIPO: JA595	QUANTIDADE:	LOCALIZAÇÃO: SALA
FUNCIONAMENTO: 2 FLS. DE CORRER	MATERIAIS: ALUMÍNIO	VIDRO: LISO 4mm - SIMPLES
VÃO LIVRE: 5.95 X 1.20	VÃO OSSO:	

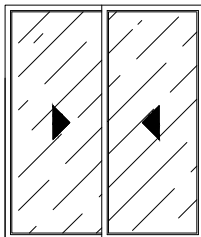


JA1.30- VISTA INTERNA
ESCALA 1:25

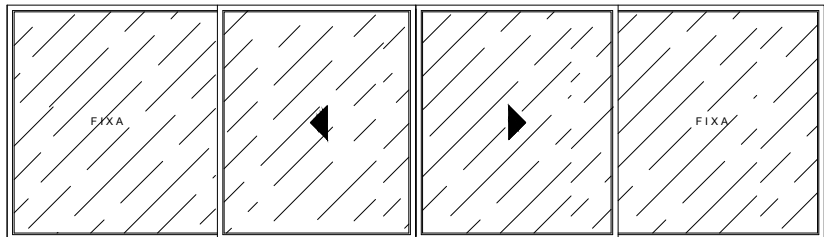


JA5.95- VISTA INTERNA
ESCALA 1:25

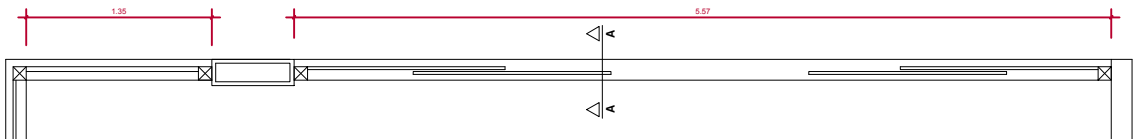

TIPO: JA465	QUANTIDADE: 14 UNIDADES	LOCALIZAÇÃO: SALA
FUNCIONAMENTO: 2 FLS. DE CORRER	MATERIAIS: ALUMÍNIO	VIDRO: LISO 4mm - SIMPLES
VÃO LIVRE: 4.65 X 1.20	VÃO OSSO:	

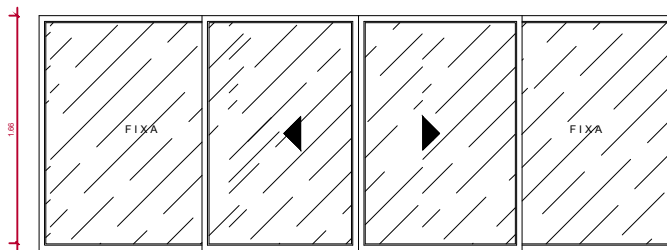

JA4.65- VISTA INTERNA
ESCALA 1:25

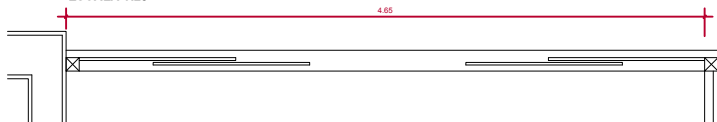

AR
& arquitetura

Fones: 993227617 - 999131777

Arq. Adriana Silveira Iglezias CAU A38886-6

Arq. Rafael Miranda dos Santos CAU A38870-0

Este projeto esta registrado junto ao CAU com direitos Legais reservados