


AP-603 ao 1803 Portas

P80 80X210

PAVIMENTO TIPO


TIPO: P80	QUANTIDADE: 56 UNIDADES	ACABAMENTO: BRANCO FOSCO
FUNCIONAMENTO: PORTA ABRIR	MATERIAIS: MADEIRA OU PVC SEMI-OCA	
VÃO LIVRE: 0.80X2.10	LOCALIZAÇÃO: INTERNAS - DORMITÓRIOS E CIRC.	

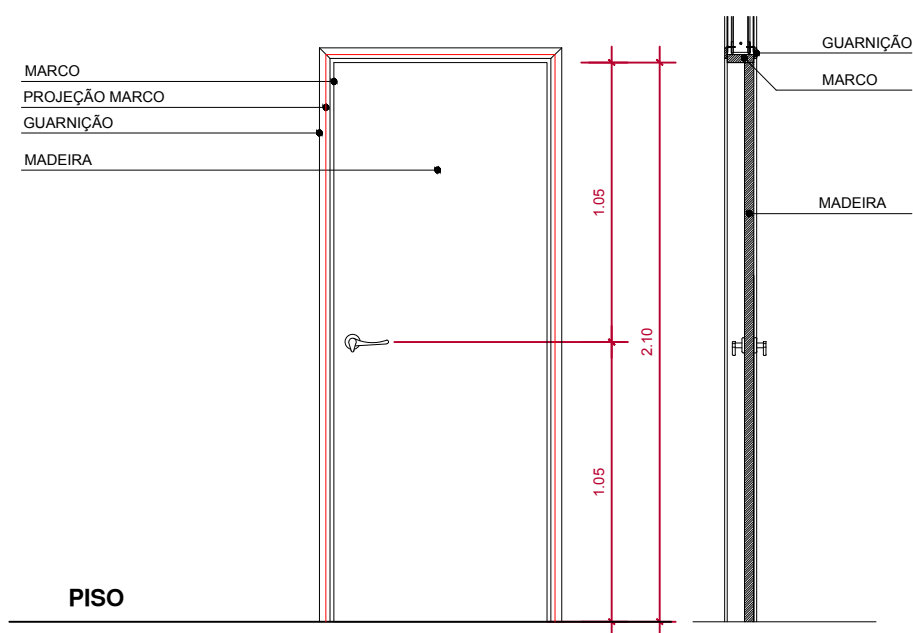

P80 - VISTA
ESCALA 1:25

P80 - CORTE AA
ESCALA 1:25

P80 - PLANTA
ESCALA 1:25

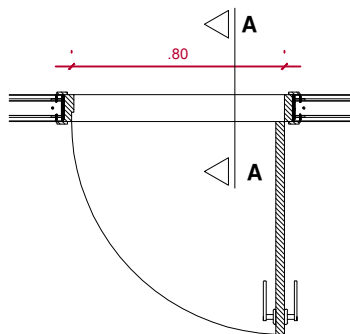

AR
& arquitetura

Fones: 993227617 - 999131777

Arq. Adriana Silveira Iglezias CAU A38886-6

Arq. Rafael Miranda dos Santos CAU A38870-0

Este projeto esta registrado junto ao CAU com direitos Legais reservados