


TÉRREO Portas

P80 80X210


PAVIMENTO TÉRREO

TIPO: P80 - VENEZIANADA	QUANTIDADE: 2 UNIDADES
FUNCIONAMENTO: PORTA ABRIR	MATERIAIS: ALUMÍNIO
VÃO LIVRE: 0.80X2.10	LOCALIZAÇÃO: GÁS - MEDIDORES

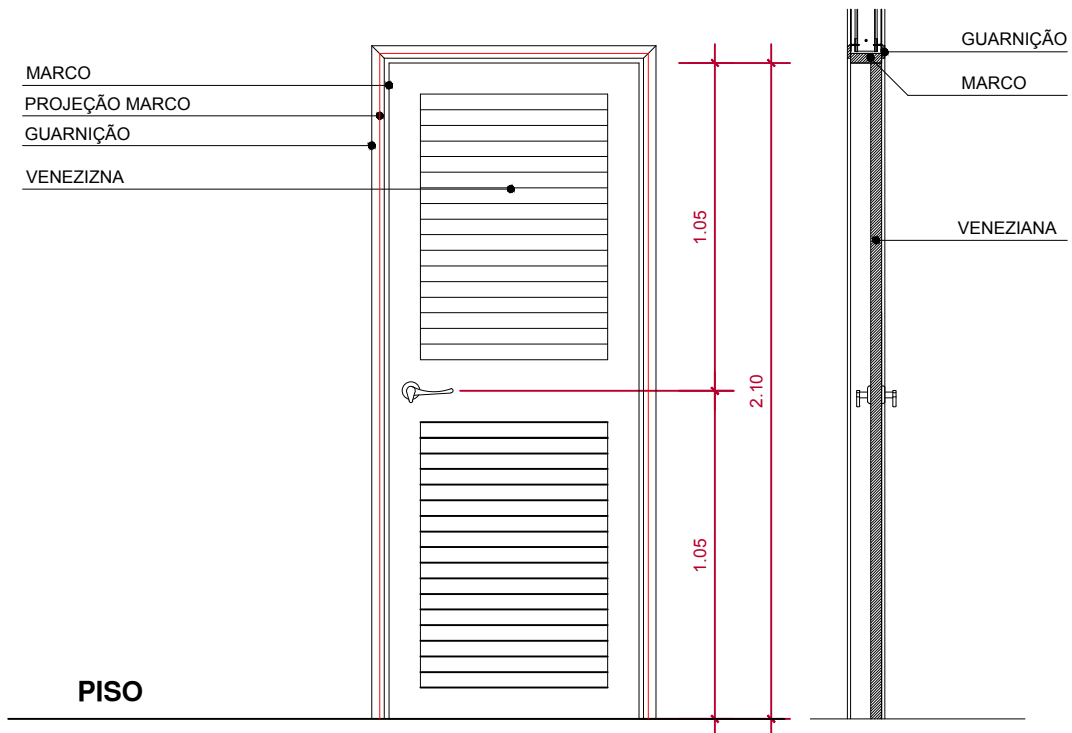

P80 - VISTA
ESCALA 1:25

P80 - CORTE AA
ESCALA 1:25

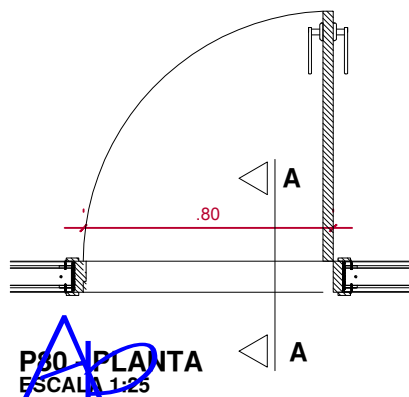

P80 - PLANTA
ESCALA 1:25

arquitectura

Fones: 993227617 - 999131777

Arq. Adriana Silveira Iglezias CAU A38886-6

Arq. Rafael Miranda dos Santos CAU A38870-0

Este projeto esta registrado junto ao CAU com direitos Legais reservados