



# AP-603 ao 1803

## JANELAS SALA


TIPO: JA865	QUANTIDADE: 13	LOCALIZAÇÃO: SALA
FUNCIONAMENTO: 4 FLS. DE CORRER	MATERIAIS: ALUMÍNIO	VIDRO: LISO 4mm SIMPLES
VÃO LIVRE: 8.65 X 1.20	VÃO OSSO:	

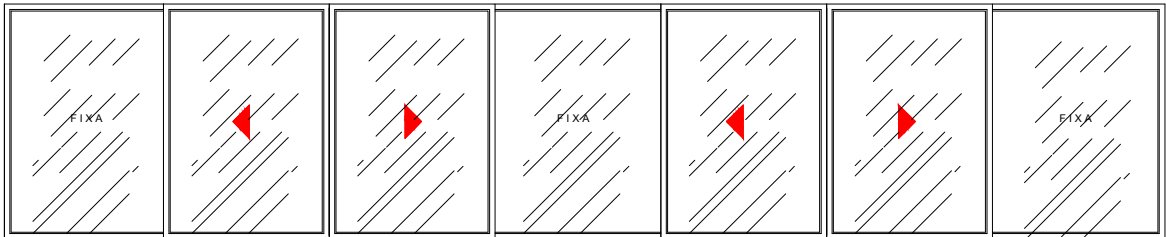


JA320- VISTA INTERNA  
ESCALA 1:25

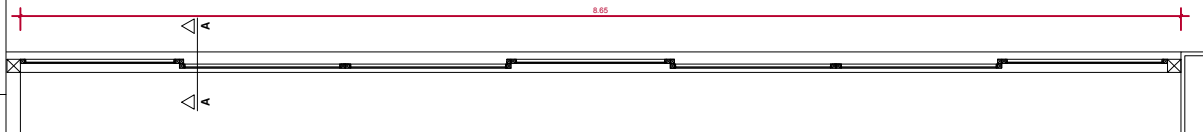

TIPO: JA385	QUANTIDADE: 1	LOCALIZAÇÃO: SALA
FUNCIONAMENTO: 4 FLS. DE CORRER	MATERIAIS: ALUMÍNIO	VIDRO: LISO 4mm SIMPLES
VÃO LIVRE: 3.85 X 1.20	VÃO OSSO:	

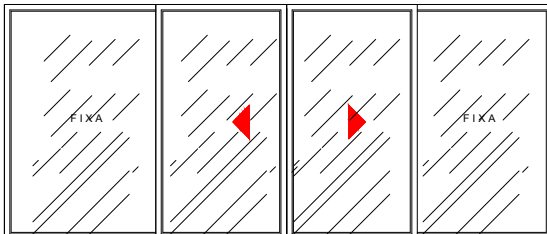

JA320- VISTA INTERNA  
ESCALA 1:25

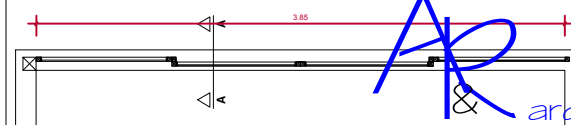

Fones: 993227617 - 999131777

Arq. Adriana Silveira Iglezias CAU A38886-6

Arq. Rafael Miranda dos Santos CAU A38870-0

Este projeto esta registrado junto ao CAU com direitos Legais reservados