


TÉRREO Portas


P200 200X210

PAVIMENTO TIPO

TIPO: P200	QUANTIDADE: 1 UNIDADE	ACABAMENTO: BRANCO FOSCO
FUNCIONAMENTO: PORTA ABRIR	MATERIAIS: MADEIRA OU PVC	ACABAMENTO JANELA: BRANCO FOSCO E VIDRO LISO 4MM
VÃO LIVRE: 2.00X2.10	LOCALIZAÇÃO: HALL DE ENTRADA	

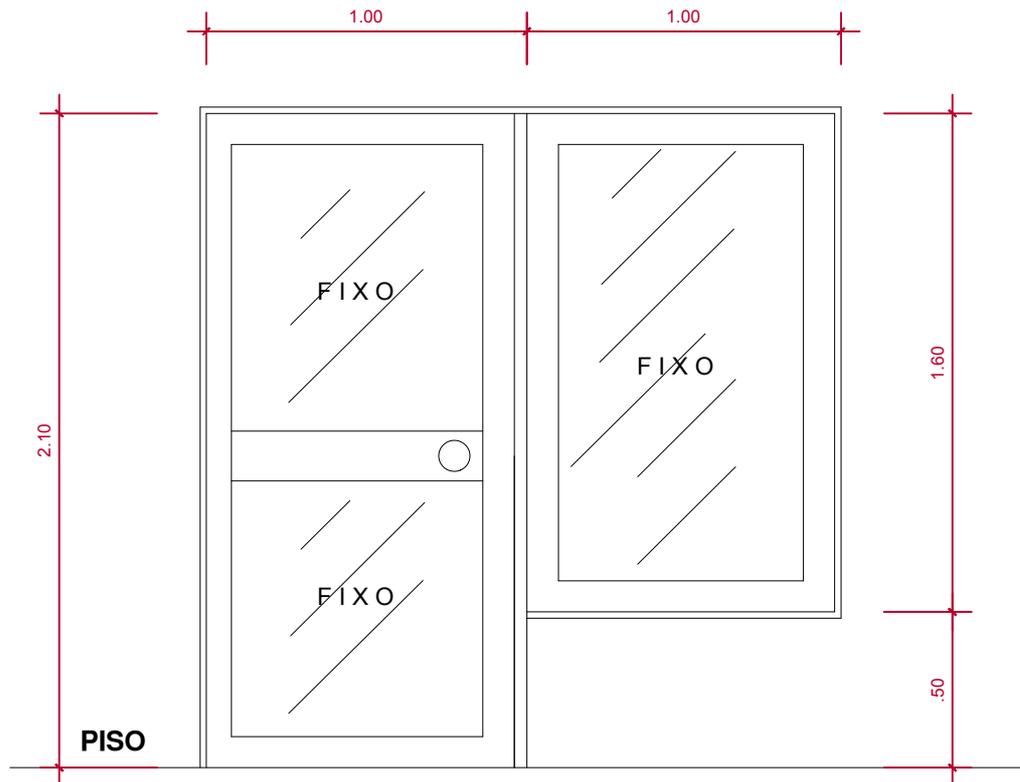

P200 - VISTA
ESCALA 1:25

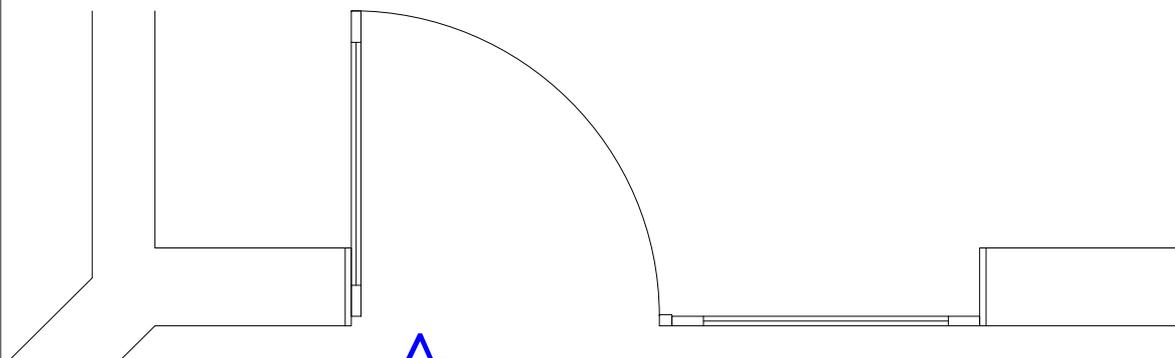

P70 - PLANTA
ESCALA 1:25

AR
& arquitetura

Fones: 993227617 - 999131777

Arq. Adriana Silveira Iglezias CAU A38886-6

Arq. Rafael Miranda dos Santos CAU A38870-0

Este projeto esta registrado junto ao CAU com direitos Legais reservados