


6 Corte CC  
ESCALA: 1:25

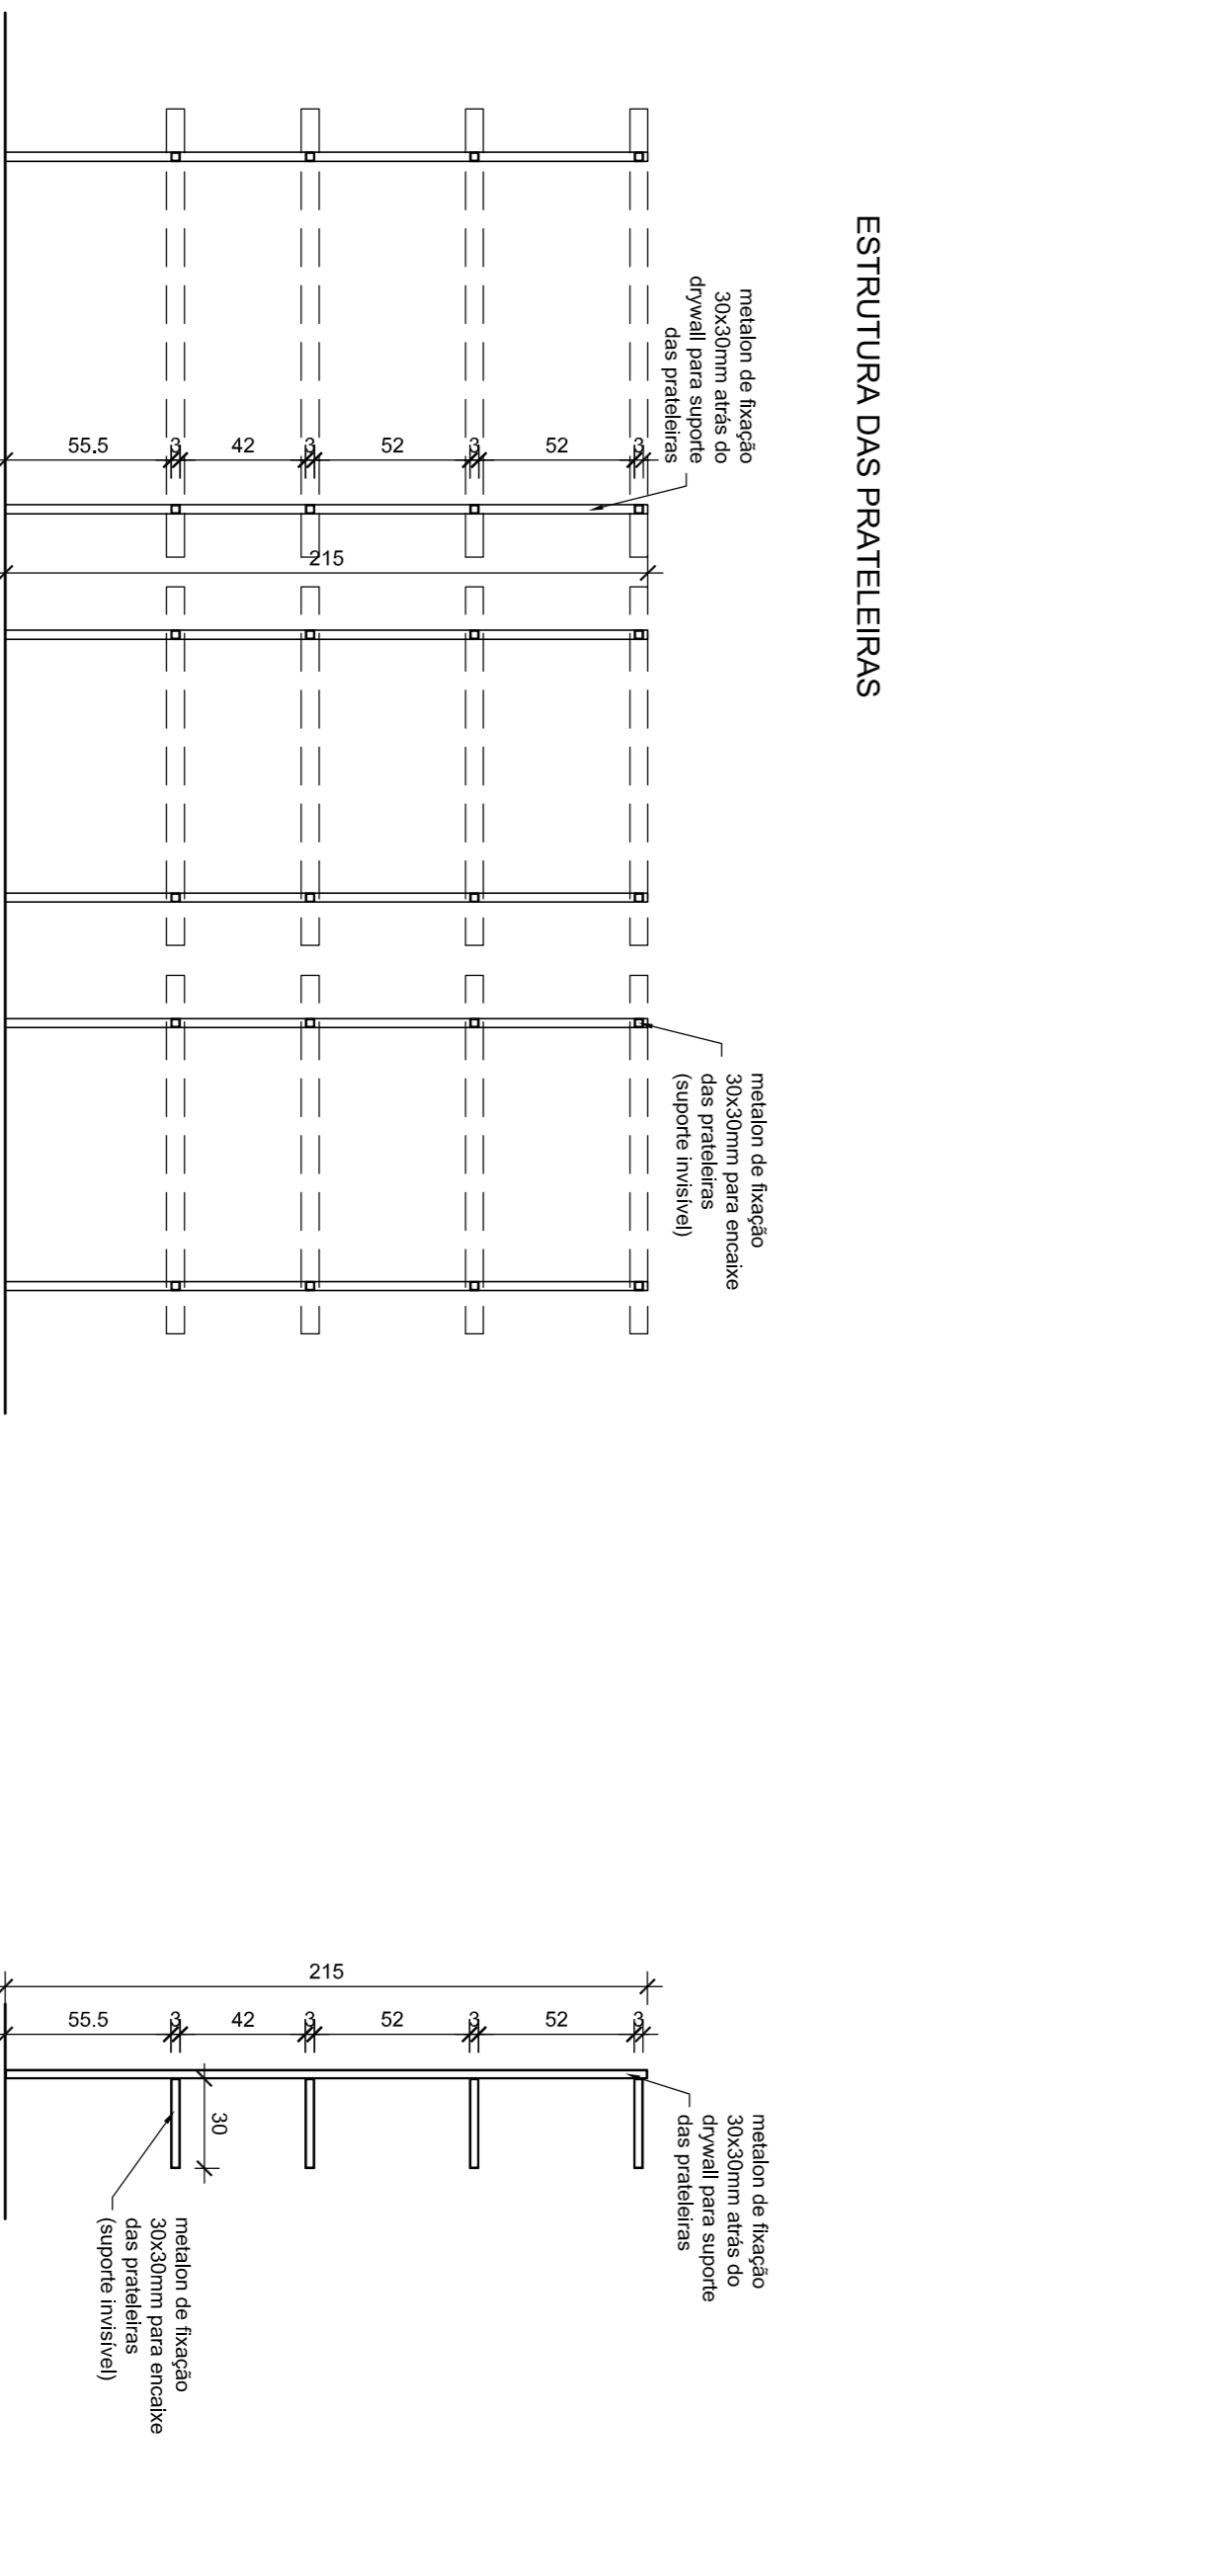

2 Corte CC - parcial  
ESCALA: 1:25

3 Vista lateral padrão  
ESCALA: 1:25

ESTRUTURA DAS PRATELEIRAS

- ATENÇÃO:
- VERIFICAR DETALHAMENTO DAS PRATELEIRAS NA PRANCHETA M.04;
  - CHECAR POSICIONAMENTO DA ESTRUTURA NA PRANCHETA 02;
  - AS ESTRUTURAS DAS PRATELEIRAS DEVEM SER EXECUTADAS PELA OBRA CIVIL.

- OBS:
- ESCADA E MEZANINO SERÃO MANTIDOS SEM ALTERAÇÕES CONFORME LAUDO TÉCNICO ASSINADO PELO ARQ. CARLOS BRESSA (CAU AB232-2) E RESPECTIVA RRT (7104816) ANEXADAS A ESTE PROJETO.

des	descricao	MATERIAS DE ACABAMENTO
		<input type="checkbox"/> Piso <input type="checkbox"/> Flocagem <input type="checkbox"/> Parede <input type="checkbox"/> Teto
A	Piso porcelanato Cariera Pavinari coleção Urban - concreto 60x60cm com rejunta d'azul	
B	Drywall revestido com tela de fôrso aluminizado ou perfil Duralex coleção Duna cor preta (colado direto no drywall)	
C	Drywall revestido com espelho cristal 4mm	
D	Estrutura metálica (Metalon) revestida com chapa de aço inox escovado ou chapa de Aço (Alucobond)	
E	Vidro temperado 10mm fixado na estrutura metálica por perfil "U" de alumínio natural	
F	Granito preto São Gabriel	
G	Drywall emassado e pintado com tinta acrílica fosca Coral cor "gelo sorveteiro" cod. 3050 723039	
H	Escada e corrimão metálicos com pintura esmalte sintético preto fosco	
I	Alvenaria ou drywall emassado e pintado com tinta acrílica acetinada Coral cor "sagredo negro" cod. 00NN 050000	
J	Drywall revestido com vidro temperado 10mm selado por perfil "U" de alumínio natural	
K	Vidro temperado 10mm selado por perfil "U" de alumínio natural	
L	Piso em painel serrado antideslizante, incombustível (piso estrutural plywood ou machucal)	
M	Vidro espelhado Guardian, com uma face metálica	
N	Alvenaria ou drywall com pintura em tinta acrílica fosca na cor branco gelo	
O	Fechamento em chapa de AçoI preto com logo preto iluminado	

NOTAS

- NÃO EMBUTIR, FIXAR OU APOIAR NENHUM EQUIPAMENTO / MOBILIÁRIO NAS ESTRUTURAS, ALVENARIAS E DIVISÓRIAS DO SHOPPING;
- TODA A CALCULADURA DA FACIADA, VITRINE E PORTA SERÁ FIXADA NO PISO E ATRINTEADA EM ESTRUTURA AUXILIAR INDEPENDENTE; NÃO FIXAR NENHUM ELEMENTO NO RODAPÉ DO SHOPPING;
- NÍVEL ACABADO DA LOJA NO MESMO NÍVEL DO PISO ACABADO DO MALL;
- AS INSTALAÇÕES DO SHOPPING QUE PASSAM PELO INTERIOR DA LOJA SERÃO DEVIDAMENTE RESPEITADAS;
- RESERVAR JUNTAS DE DILATAÇÃO QUANDO HOUVER;
- NÃO É PERMITIDA A UTILIZAÇÃO DE ENTULHO PARA ENCHIMENTO DO PISO, NENHUM TIPO DE FACHADA POPULAR, ULTRAPASSAR OS LIMITES DA LOJA, EXCETO O LETRINHO;
- NÃO É PERMITIDA A INSTALAÇÃO DE LETRINHOS COM MOVIMENTOS OU COM ILUMINAÇÃO INTERMITENTE;

<b>REVISÕES</b>	<b>DATA</b>	<b>DESCRIÇÃO</b>	<b>FEITO POR</b>
	22/02/18	emissão do projeto	
	22/02/18	revisão do perfil estrutural	
	22/02/18	alteração de fachada	
	22/02/18	alterações de aberturas 18/04/18	
	27/02/18	costo de escudo e 02L	

<b>Simbiose</b>	<b>Projeto Arquitetônico</b>
www.simbiose.com.br	www.simbiose.com.br
simbiose@simbiose.com.br	simbiose@simbiose.com.br
15 3202-2942	15 3202-2942

<b>Item:</b>	Samantha Gerardo
<b>Tel/Fone:</b>	(32) 98832-4919
<b>e-mail:</b>	samanthagerardo@tehuall.com
<b>assinatura:</b>	
<b>atividade principal:</b>	comércio de roupas e acessórios

<b>escala:</b>	1:25
<b>arq. resp.:</b>	Priscilla Karim
<b>telefone:</b>	(21) 2504-7547 / (21) 9991-1448/03
<b>e-mail:</b>	simbiose@simbiose.com.br
<b>assinatura:</b>	
<b>data:</b>	27/06/18
<b>prontidão:</b>	

**SANTA LOLLA**  
**SHOP. PRAIA DE BELAS**  
**SUC: 2113 B**  
**PORTO ALEGRE - RS**  
**Corte CC**

**07 / 10**  
 ANTEREPROJETO - REV. 05