



concretagem 14/11/2019

vigas de Baldrame - Alojamento
bloco de fundação - Refeitório

■ C1
■ C2
■ C3

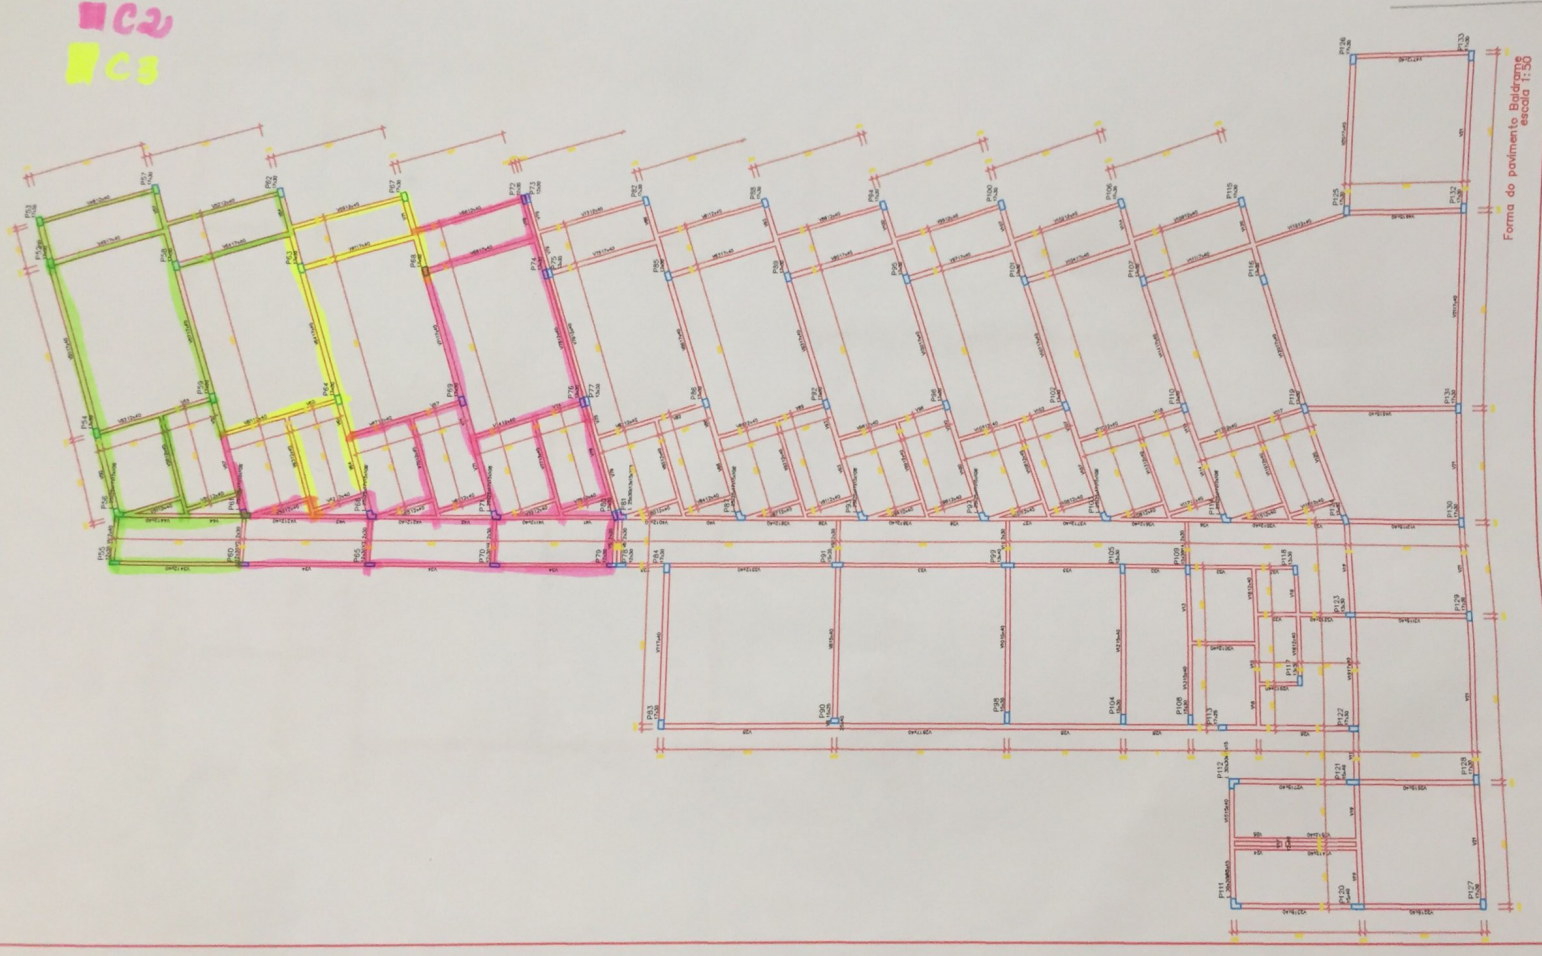

C3

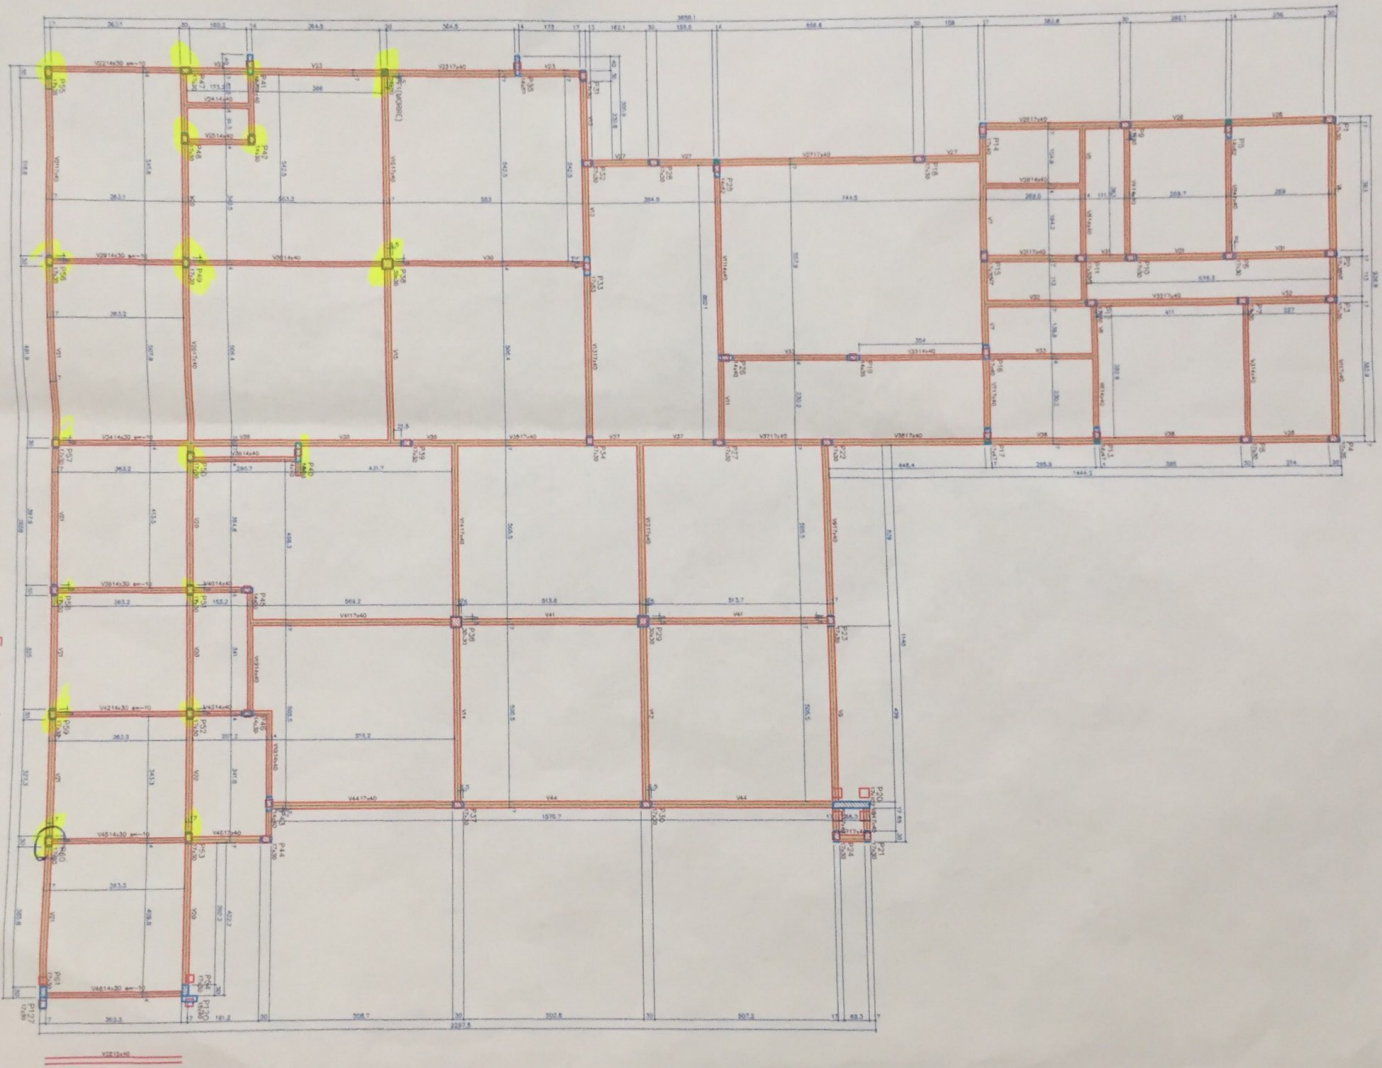

Forma do pavimento Baldrame (Nível 0)
escala 1:50