


1 Corte CC
ESCALA: 1:25

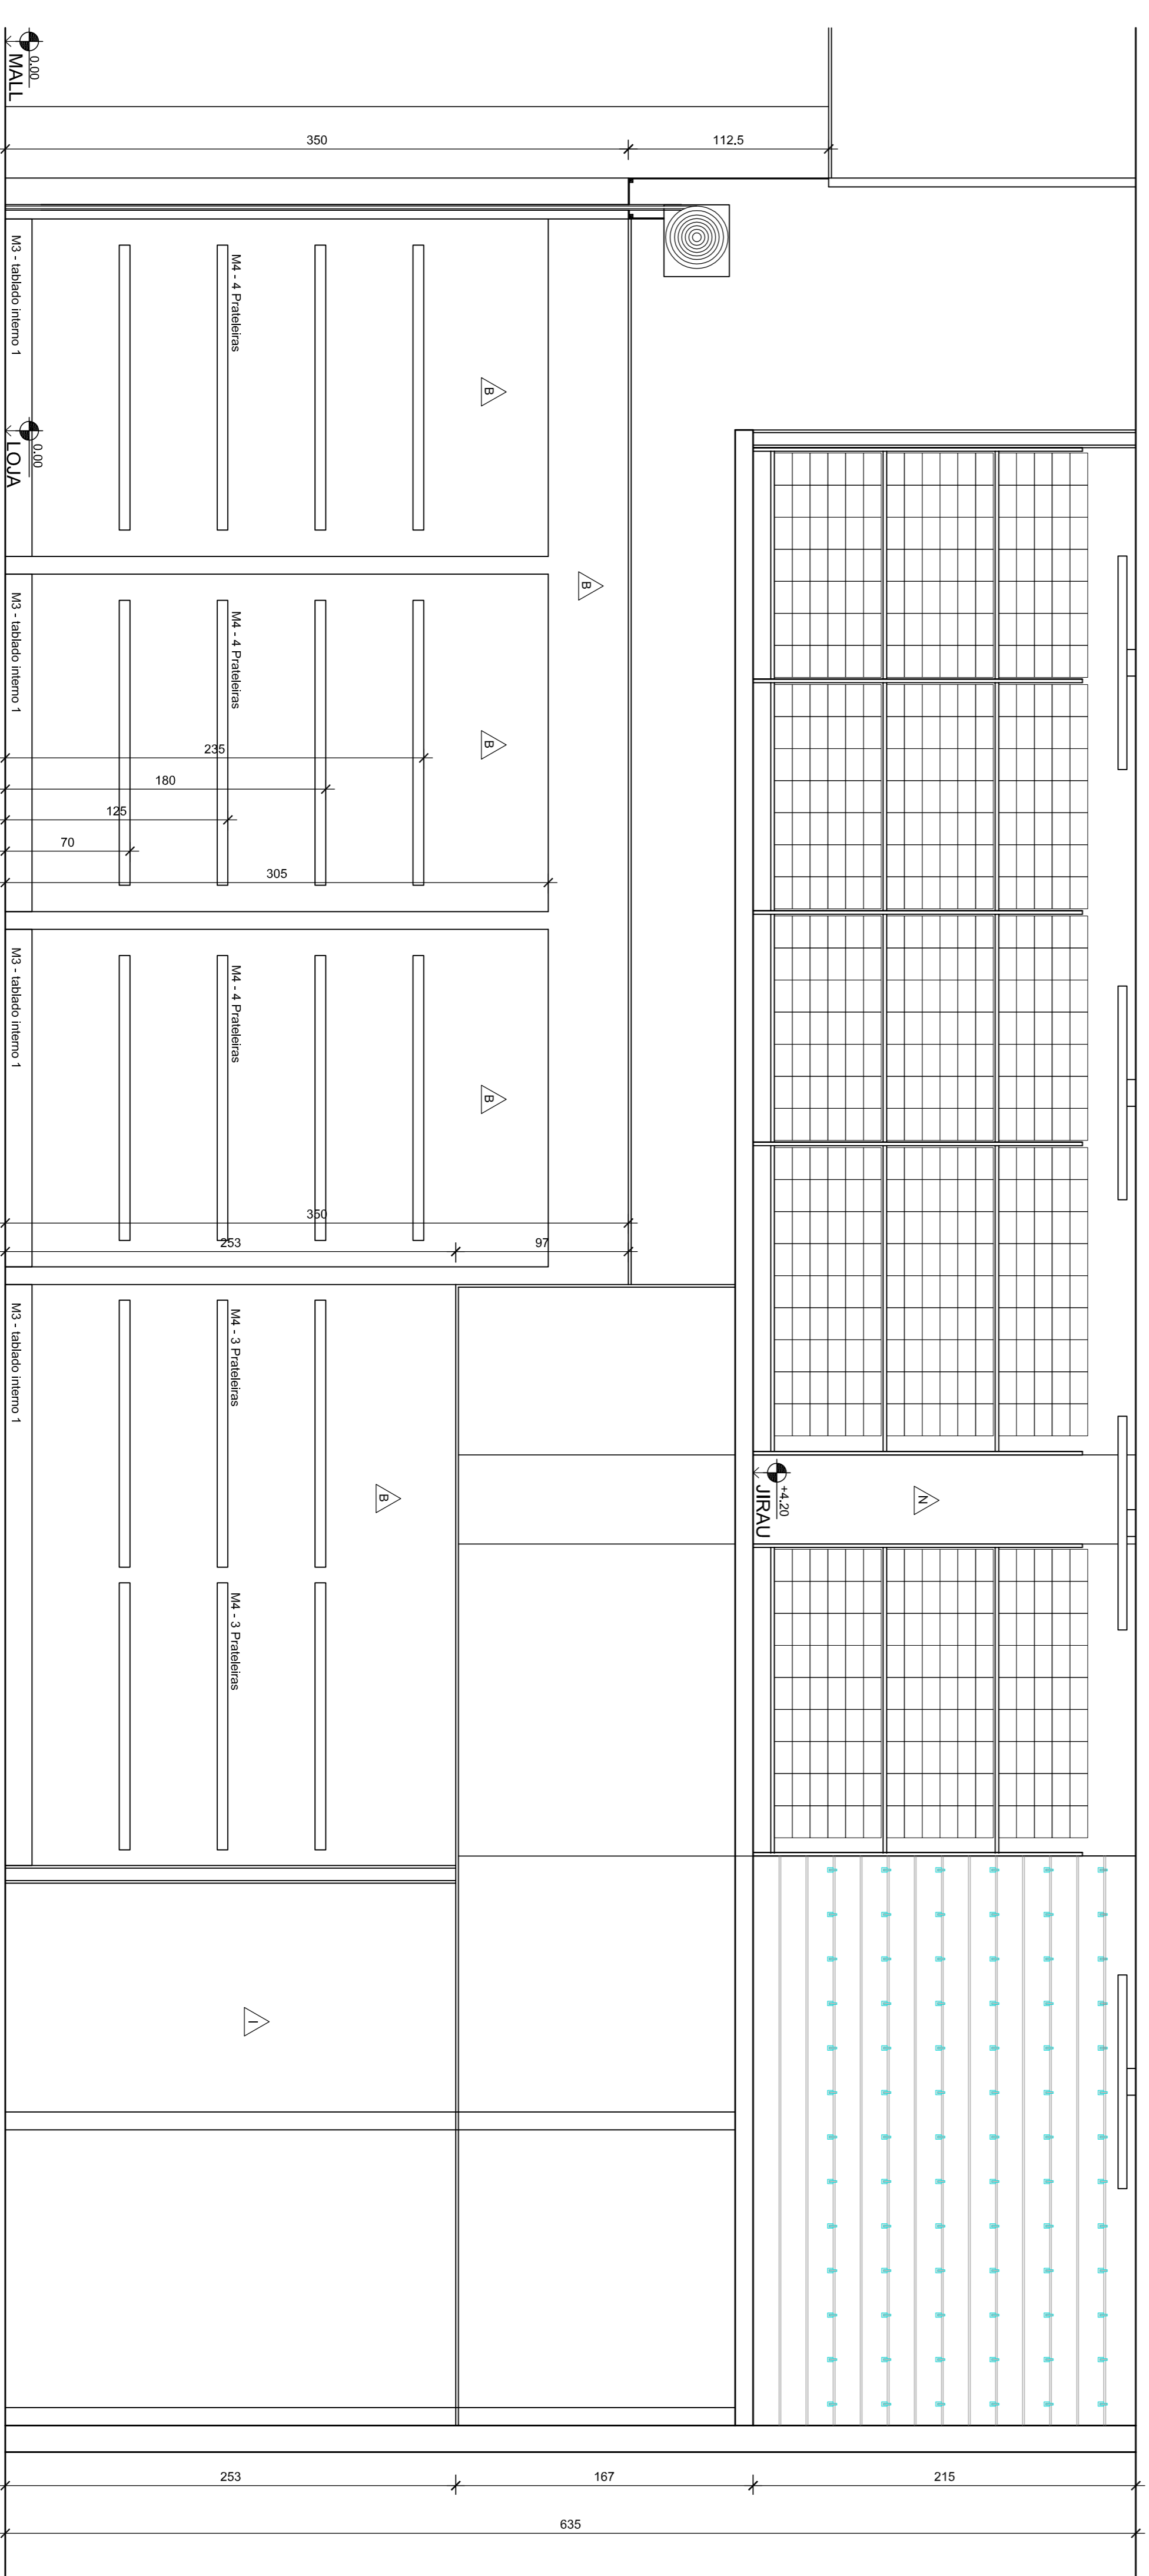

2 Corte DD
ESCALA: 1:25

MATERIAS DE ACABAMENTO	
☐ Piso	◊ Rodapé
△ Parede	○ Teto
col: <small>descriçao</small>	
A	Piso porcelanato Cerisla Fortissir coleção Urban - Concreto sólido com rejunte cinza
B	Drywall revestido com lã de vidro abanizado ou painél <i>Diviter</i> coleção Duna cor preta (colado direto no drywall)
C	Drywall revestido com espelho cristal 4mm
D	Estrutura metálica (Metalon) revestida com chapá de aço inox escovado ou chapá de Aço (Alucobond)
E	Vidro temperado 10mm fixado na estrutura metálica por painél "V" de alumínio natural
F	Granito preto São Gabriel
G	Drywall emassado e pintado com tinta acrílica fosca Coral cor "gelo sonhador" cod. 3059 72300
H	Escada e corrimão metálicos com pintura esmalte sintético preto fosco
I	Alvenaria ou drywall emassado e pintado com tinta acrílica acinzentada Coral cor "seguido negro" cod. 00NN 050000
J	Drywall revestido com vidro temperado 10mm serigrafado preto
K	Vidro temperado 10mm serigrafado preto fixado na estrutura metálica por painél "V" de alumínio natural
L	Piso em painél sarrafeado antideslizante, Incombustível (base estrutural plywood ou madeira)
M	Vidro espelhado Guardian, com uma face metálica
N	Alvenaria ou drywall com pintura em tinta acrílica fosca na cor branco gelo
O	Fachamento em chapá de Aço preto com topo preto lustrado

NOTAS

- NÃO EMBUTIR, FIXAR OU APANHAR NENHUM EQUIPAMENTO / MOBILIÁRIO NAS ESTRUTURAS, ALVENARIAS E DIVISÓRIAS DO SHOPPING;
- TODA A CANCELARIA DA FAÇADA, VITRINE E PORTA SERÁ FIXADA NO PISO E ATRAVANTADA EM ESTRUTURA AUXILIAR INDEPENDENTE, NÃO FIXAR NENHUM ELEMENTO NO RÓDAPÉ DO SHOPPING;
- NÍVEL ACABADO DA LOJA NO MESMO NÍVEL DO PISO ACABADO DO MALL;
- AS INSTALAÇÕES DO SHOPPING QUE PASSAM PELO INTERIOR DA LOJA SERÃO DEVIDAMENTE RESPEITADAS;
- RESPEITAR JUNTAS DE DILATAÇÃO QUANDO HOUVER;
- NÃO É PERMITIDA A UTILIZAÇÃO DE ENTULHO PARA ENCHIMENTO DO PISO;
- NENHUM ELEMENTO DA FAÇADA PODERÁ ULTRAPASSAR OS LIMITES DA LOJA, EXCETO O LETREIRO;
- NÃO É PERMITIDA A INSTALAÇÃO DE LETREIROS COM MOVIMENTOS OU COM ILUMINAÇÃO INTERMITENTE;

REVISÕES

DATA	REVISÃO	NOTAS
03/09/18	01	Original aprovado

Simblose
Soluções em Arquitetura e Engenharia
Rua Santa Lolla, 125 - Porto Alegre - RS
Fone: (51) 3042-1500

SANTA LOLLA
SHOPPING IGUATEMI
PORTO ALEGRE - RS
Cortes CC e DD

escala: 1:25
arq. resp.: Pissilla Karh
data: 03/09/18
projeto: 08 / 08
ANTERIORES

OBS:
- ESCADA E MEZANINO SERÃO MANTIDOS SEM ALTERAÇÕES.