



1 Corte DD  
ESCALA: 1:25

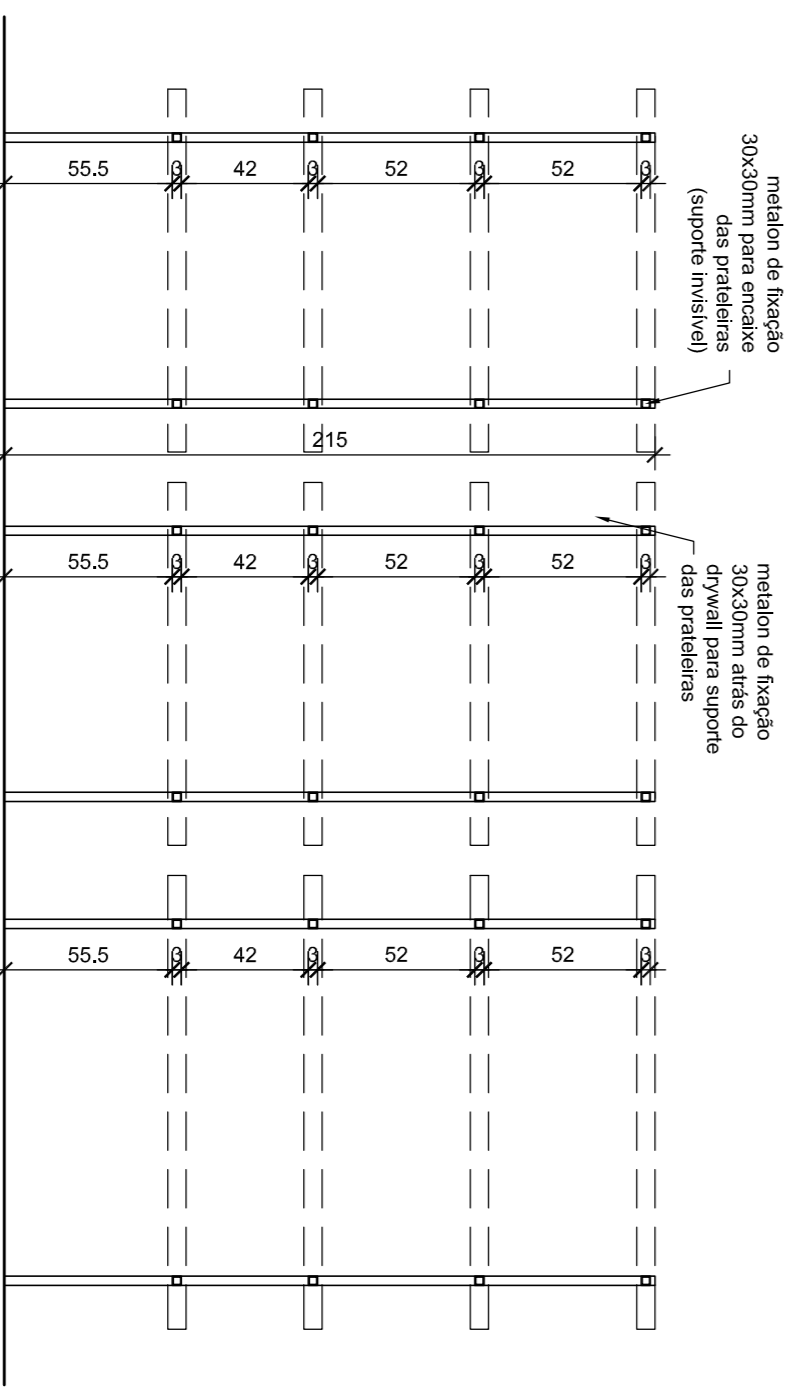

2 Corte DD - parcial  
ESCALA: 1:25

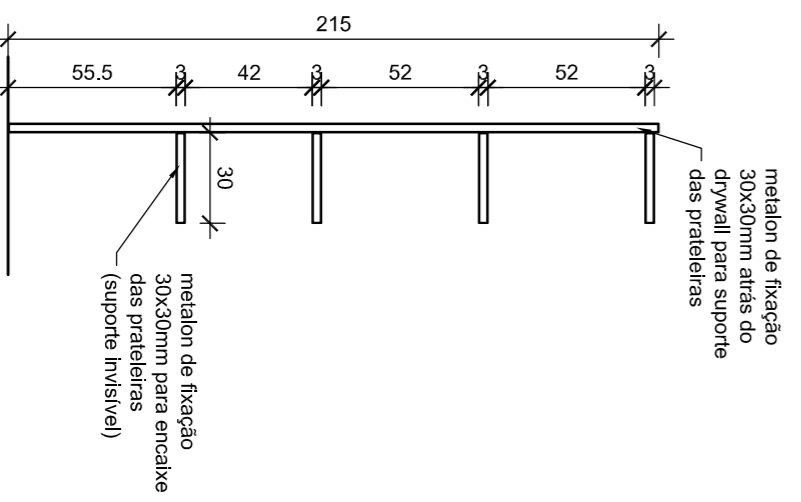

3 Vista lateral padrão  
ESCALA: 1:25

ESTRUTURA DAS PRATELEIRAS

- ATENÇÃO:
- VERIFICAR DETALHAMENTO DAS PRATELEIRAS NA PRANCHINA N. 04;
  - CHECAR POSICIONAMENTO DA ESTRUTURA NA PRANCHINA 02;
  - AS ESTRUTURAS DAS PRATELEIRAS DEVEM SER EXECUTADAS PELA OBRA CIVIL.

OBS:

- ESCADA E MEZANINO SERÃO MANTIDOS SEM ALTERAÇÕES CONFORME LAUDO TÉCNICO ASSINADO PELO ARO. CARLOS BRESSA (CAU 46023/2) E RESPECTIVA RET (7104816) ANEXADAS A ESTE PROJETO.

cd	descricao	Material	Quantidade
A	Piso porcelanato Cerâmica Porcelanite/colégio Urban - Concreto 30x30cm com rejunte cinza		
B	Drywall revestido com fita de fito no teto abanizado ou perfil <i>Duralex</i> colégio Duna cor preta (colado direto no drywall)		
C	Drywall revestido com espelho cristal 4mm		
D	Estrutura metálica (Metalon) revestida com chapas de aço inox escovado ou chapa de Aço (Alucobond)		
E	Vidro temperado 10mm fixado na estrutura metálica por perfil "U" de alumínio natural		
F	Granito preto São Gabriel		
G	Drywall emassado e pintado com tinta acrílica fosca Coral cor "gelo escuro" cod. 3050 72500		
H	Escada e corrimão metálicos com pintura esmalte sintético preto fosco		
I	Alvenaria ou drywall emassado e pintado com tinta acrílica acinzentada Coral cor "segundo negro" cod. 00NN 050000		
J	Drywall revestido com vidro temperado 10mm serigrafado preto		
K	Vidro temperado 10mm serigrafado preto fixado na estrutura metálica por perfil "U" de alumínio natural		
L	Piso em panela serrado andengante, incombustível (tipo estrutural plywood ou metal)		
M	Vidro espelhado Guardian, com uma face metálica		
N	Alvenaria ou drywall com pintura em tinta acrílica fosca no cor branco gelo		
O	Fechamento em chapa de Aço preto com topo preto iluminado		

NOTAS

- NÃO EMBUTIR, FIXAR OU APOIAR NENHUM EQUIPAMENTO / MOBILIÁRIO NAS ESTRUTURAS, ALVENARIAS E DIVISÓRIAS DO SHOPPING;
- TODA A CANTILEIRA DA FAÇADA, VITRINE E PORTA SERÁ FIXADA NO PISO E ATRAVANÇADA EM ESTRUTURA AUXILIAR INDEPENDENTE. NÃO FIXAR NENHUM ELEMENTO NO RODAPÉ DO SHOPPING;
- NÃO ACABAR DA LOJA NO MESMO NÍVEL DO PISO ACABADO DO MALL;
- AS INSTALAÇÕES DO SHOPPING QUE PASSAM PELO INTERIOR DA LOJA SERÃO DEVIDAMENTE RESPEITADAS;
- RESPEITAR JUNTAS DE DILATAÇÃO QUANDO HOUVER;
- NÃO É PERMITIDA A UTILIZAÇÃO DE ENTULHO PARA ENCHIMENTO DO PISO; NENHUM ELEMENTO DA FAÇADA PODERÁ ULTRAPASSAR OS LIMITES DA LOJA EXCETO O TETIBEIRO;
- NÃO É PERMITIDA A INSTALAÇÃO DE LETEIRIOS COM MOVIMENTOS OU COM LUMINAÇÃO INTERMITENTE;

**REVISÕES**

DATA	REVISÃO	DETALHAMENTO

**Simblose**  
Soluções em Arquitetura e Engenharia

concreto de esquadras e acessórios

**SANTA LOLLA**  
SHOP. PRAIA DE BELAS  
SUC: 2113 B  
PORTO ALEGRE - RS  
Corte DD

escala: 1:25  
arq. resp.: **Priscilla Karin**  
telefone: (21) 2504-7547 / (21) 9991-48103  
e-mail: [simblose@simblosearquitetura.com](mailto:simblose@simblosearquitetura.com)  
assistente: *[Assinatura]*  
data: 27/06/18  
prancha: 08 / 10  
ANTERROTEO - REV. 05